




Erweiterungsbau Oberstufenschule 2022

## Mosaikschule Alterswilen TG

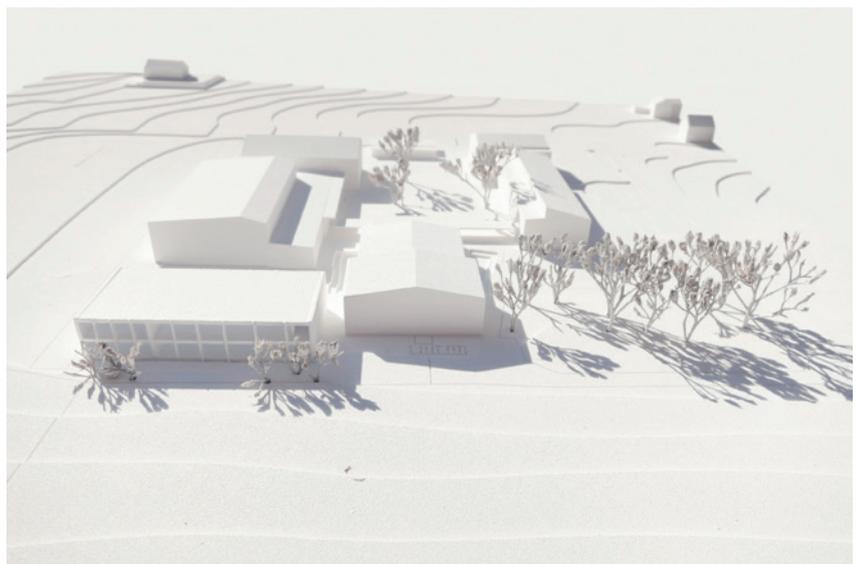


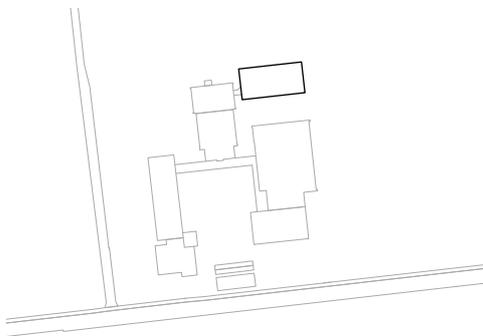


Situationsplan 1:4000

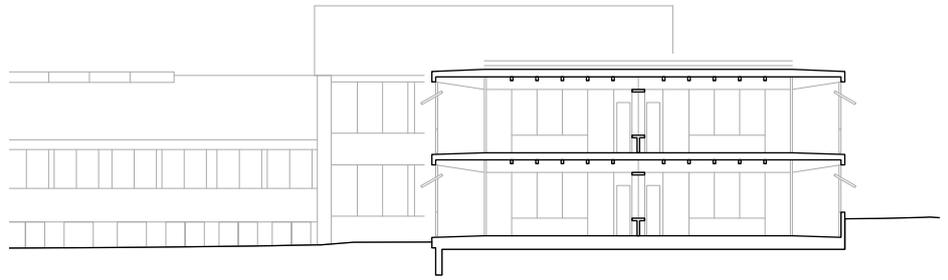

Querschnitt 1:300

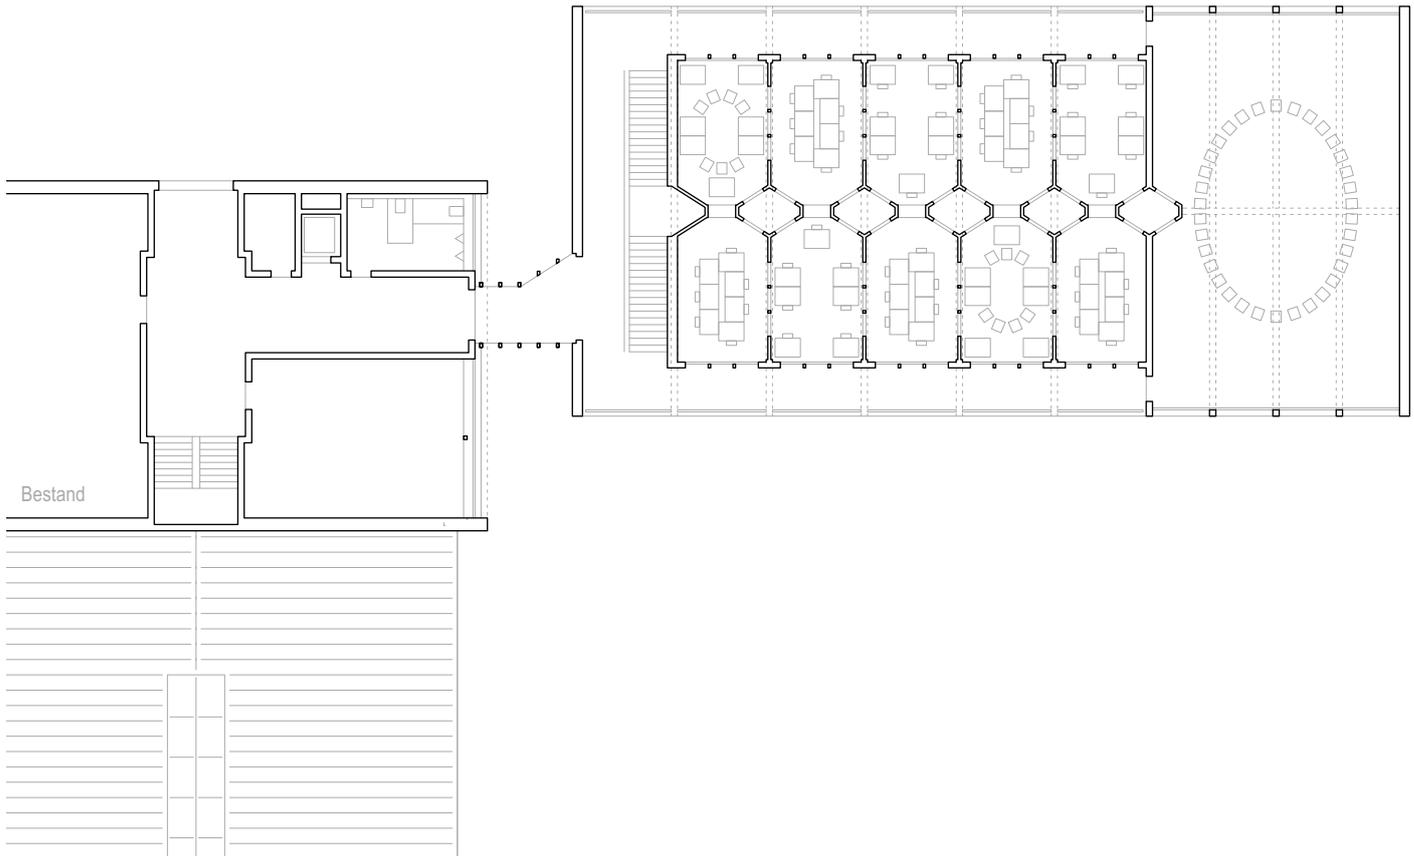

Obergeschoss 1:300

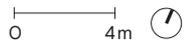

Das straffe Budget für den Erweiterungsbau soll als Chance genutzt werden, um direkt auf die pädagogische Ebene der Mosaik-Schule zu reagieren: Das spezifische Lernkonzept findet seine eigene Form. Mit der Verschiebung der Erschließung nach Aussen entfallen die inneren, trennenden Korridore. Ein Austausch in jede Richtung wird möglich. Jeder Raum hat einen direkten Bezug zum vorgelagerten, witterungsgeschützten Aussenbereich.

Die Gruppenräume bilden ähnlich einer Wabenstruktur autonome Zellen und sind gleichzeitig eine zusammengewachsene Einheit mit Blickkontakten und Wegverbindungen. Eine Nähe unter den Gruppen entsteht, die Fachlehrpersonen behalten immer den Überblick. Die Schülerinnen und Schüler sind somit immer Teil der eigenen Gruppe wie auch Teil der ganzen Mosaikschule. Der architektonische Ausdruck ist kon-

sequent aus dem konstruktiven und statischen Aufbau heraus entwickelt und für einen Erweiterungsbau angemessen.

Adresse: Kirchstrasse 13, Alterswilen TG

Auftragsart: Studienauftrag 2020, 1.Preis

Planungs- und Bauzeit: 2022 Vorprojekt mit Masterplan

Baufaufgabe: Erweiterungsbau für das spezifische Lernkonzept der Mosaik-Sekundarschule

Rauminhalt SIA 416: 3'035 m<sup>3</sup>

Bilder: Strut Architekten