



Gewerbe-Industriebau 2023
HB-Therm St.Gallen



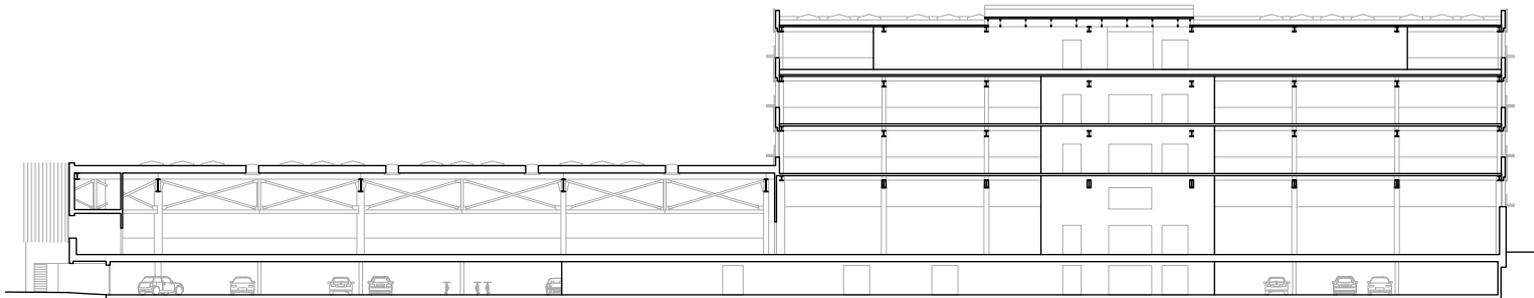

Schnitt 1:600

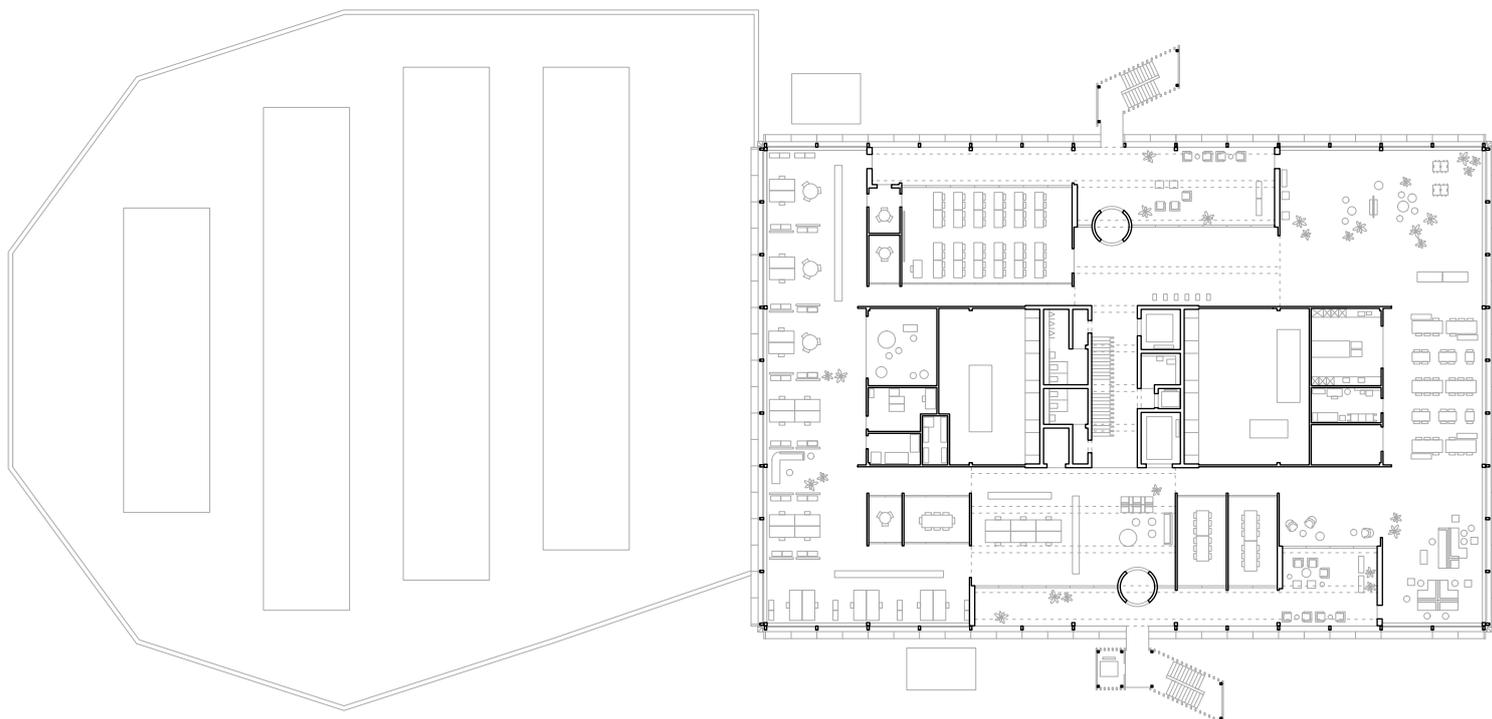

3. Obergeschoss 1:600

HB-Therm AG mit rund 120 Mitarbeitern ist ein führender Hersteller von Temperiergeräten. In St. Gallen realisiert das Schweizer Unternehmen einen Neubau, um die Bereiche Fertigung, Montage und Verwaltung an einem Standort zusammenzuführen. Das Gebäude ist additiv gefügt und reagiert mit den Höhenstaffelungen auf die Heterogenität des Ortes. Der Firmensitz besteht aus einer eingeschossigen Fertigungshalle und einem mehrgeschossigen Hauptgebäude. Südseitig bildet die überdeckte Anlieferung den Übergang zwischen diesen Bauten. Freistehende Erschliessungstürme etablieren eine prägnante Adressbildung. Allseitig sind die hellen Arbeitsplätze entlang der Fassade angeordnet, während im Mittelkern die Infrastruktur zusammengefasst ist. Durch die Bandfenster erhalten sämtliche Arbeitsplätze eine optimale Tageslichtsituation und den gewünschten Aussenbezug. Die

gerichtete Stahl-Beton-Verbundkonstruktion wird als Edelrohbau unverkleidet belassen. Mit den vorfabrizierten Fassadelementen erreicht man eine kurze, effiziente Bauzeit. Die innenseitigen Holzwerkstoffplatten sind sehr montagefreundlich für zukünftige Anpassungen bei den Arbeitsplätzen.

Adresse: Piccardstrasse, St. Gallen
 Auftragsart: Studienauftrag 2019, 1. Preis
 Planungs- und Bauzeit: 2019–2020 Planung, 2021–2023 Realisierung
 Bauaufgabe: Neubau Firmensitz für die Bereiche Fertigung, Montage, Entwicklung, Verkauf und Verwaltung
 Rauminhalt SIA 416: 73'936 m³
 Bilder: Claudia Luperto, Winterthur